


Mittakaava: 10

Rakennuskohde Talo Tavastia	Työn nro S1110	APL1
	Päiväys 30.4.2012	
	Sisältö Ulkoseinän liitos perustuksiin	

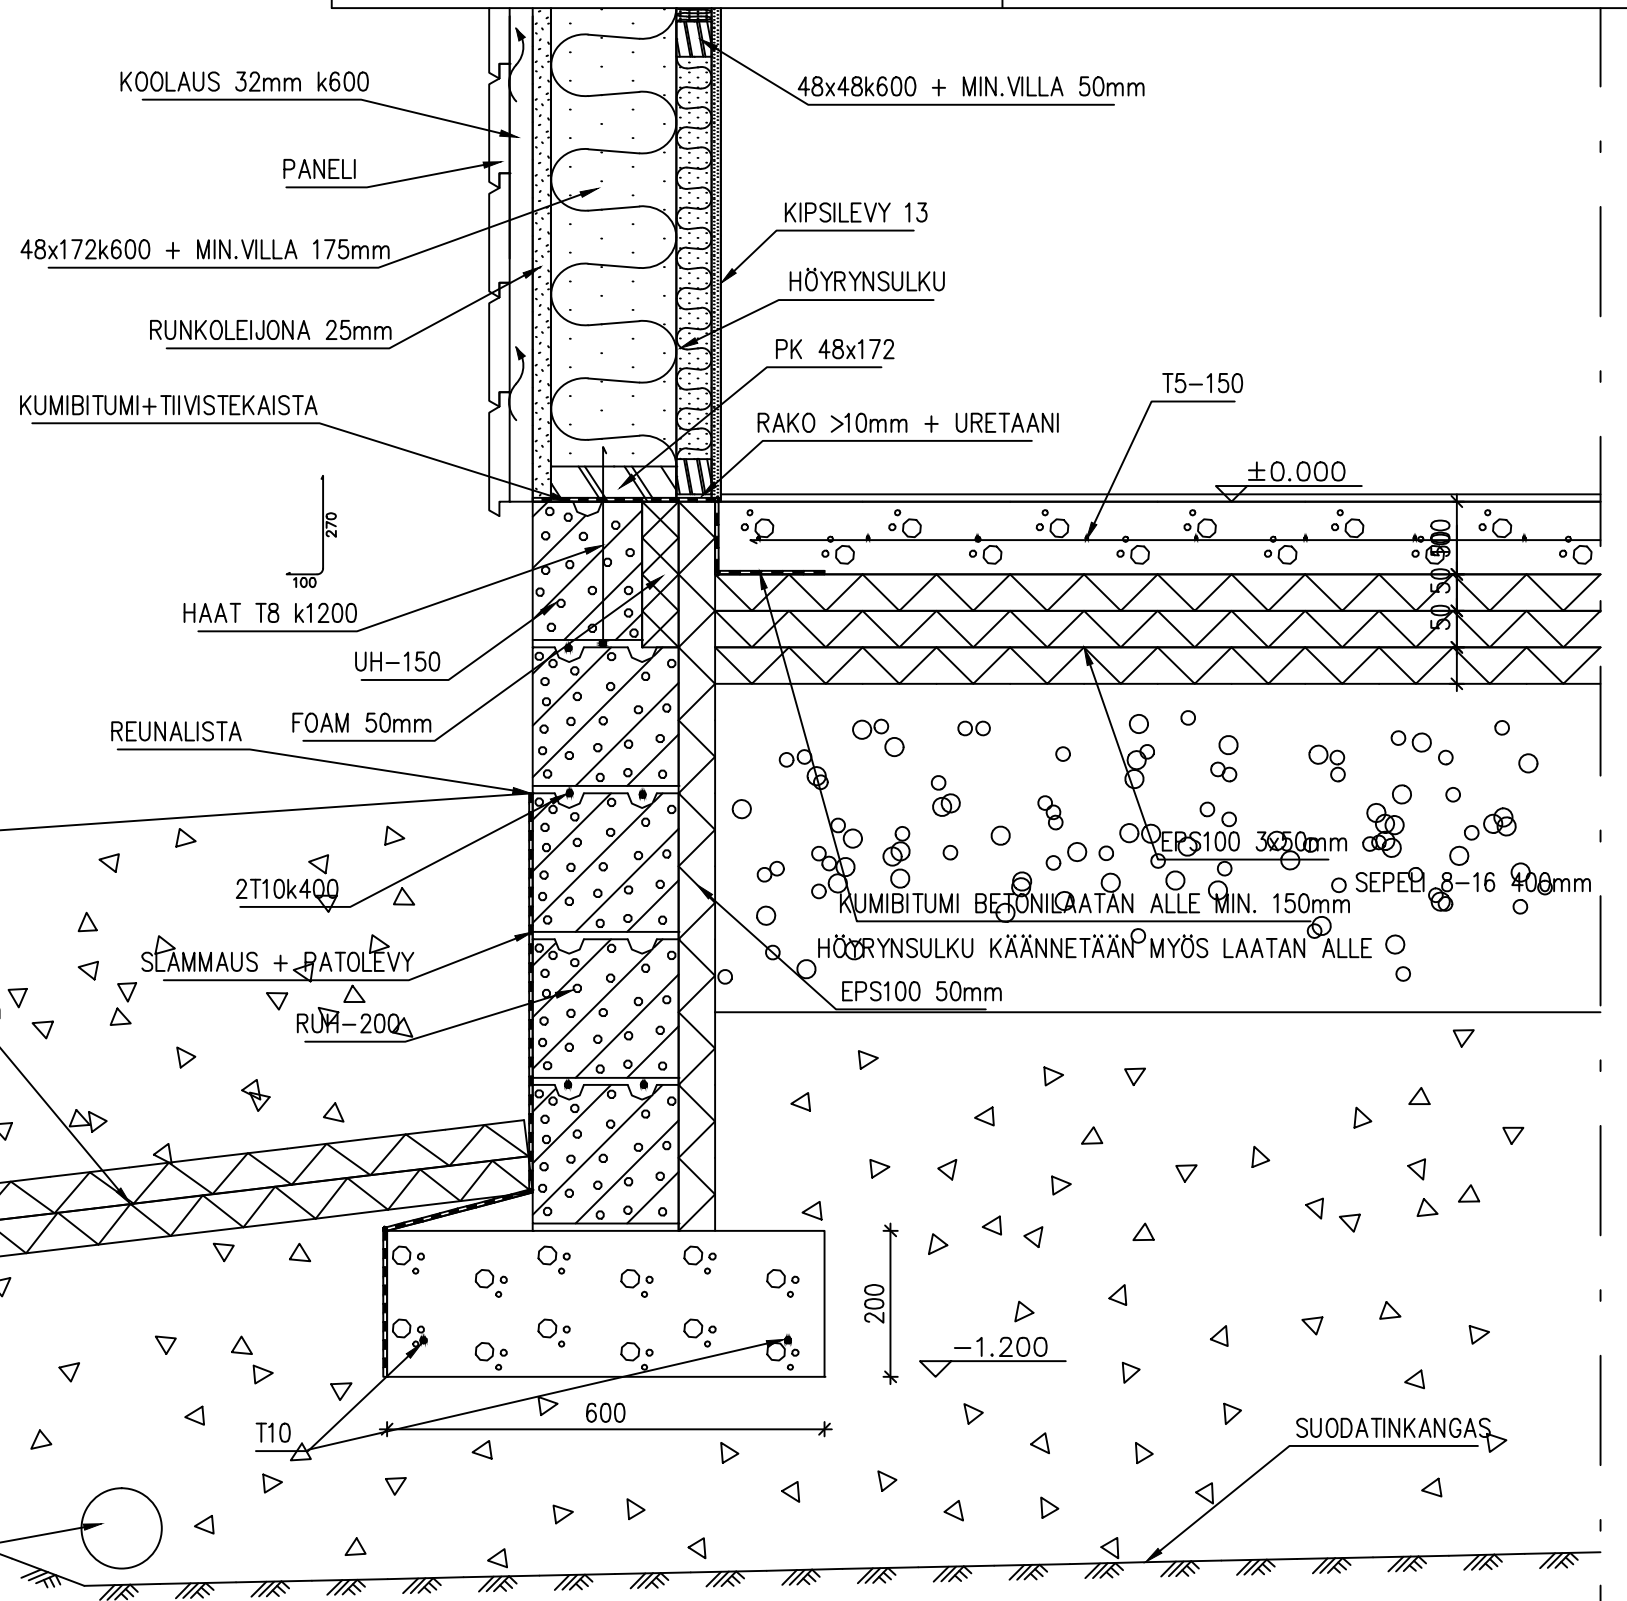

KOOLAUS 32mm k600

PANELI

48x172k600 + MIN.VILLA 175mm

RUNKOLEIJONA 25mm

KUMIBITUMI+TIIVISTEKAISTA

HAAT T8 k1200

UH-150

REUNALISTA FOAM 50mm

2T10k400

SLAMMAUS + PATOLEVY

RUM-200

EPS120 50+50mm 1500/1200mm

SALAOJA Ø110

48x48k600 + MIN.VILLA 50mm

KIPSILEVY 13

HÖYRYNSULKU

PK 48x172

RAKO >10mm + URETAANI

T5-150

±0.000

EPS100 300mm

SEPEE 8-16 400mm

KUMIBITUMI BEJONILAATAN ALLE MIN. 150mm

HÖYRYNSULKU KÄÄNNETÄÄN MYÖS LAATAN ALLE

EPS100 50mm

-1.200

SUODATINKANGAS

T10

600

200